


\* : 消火器設置場所

※ : 消火栓設置場所

避難路

### 8号館・4階避難路

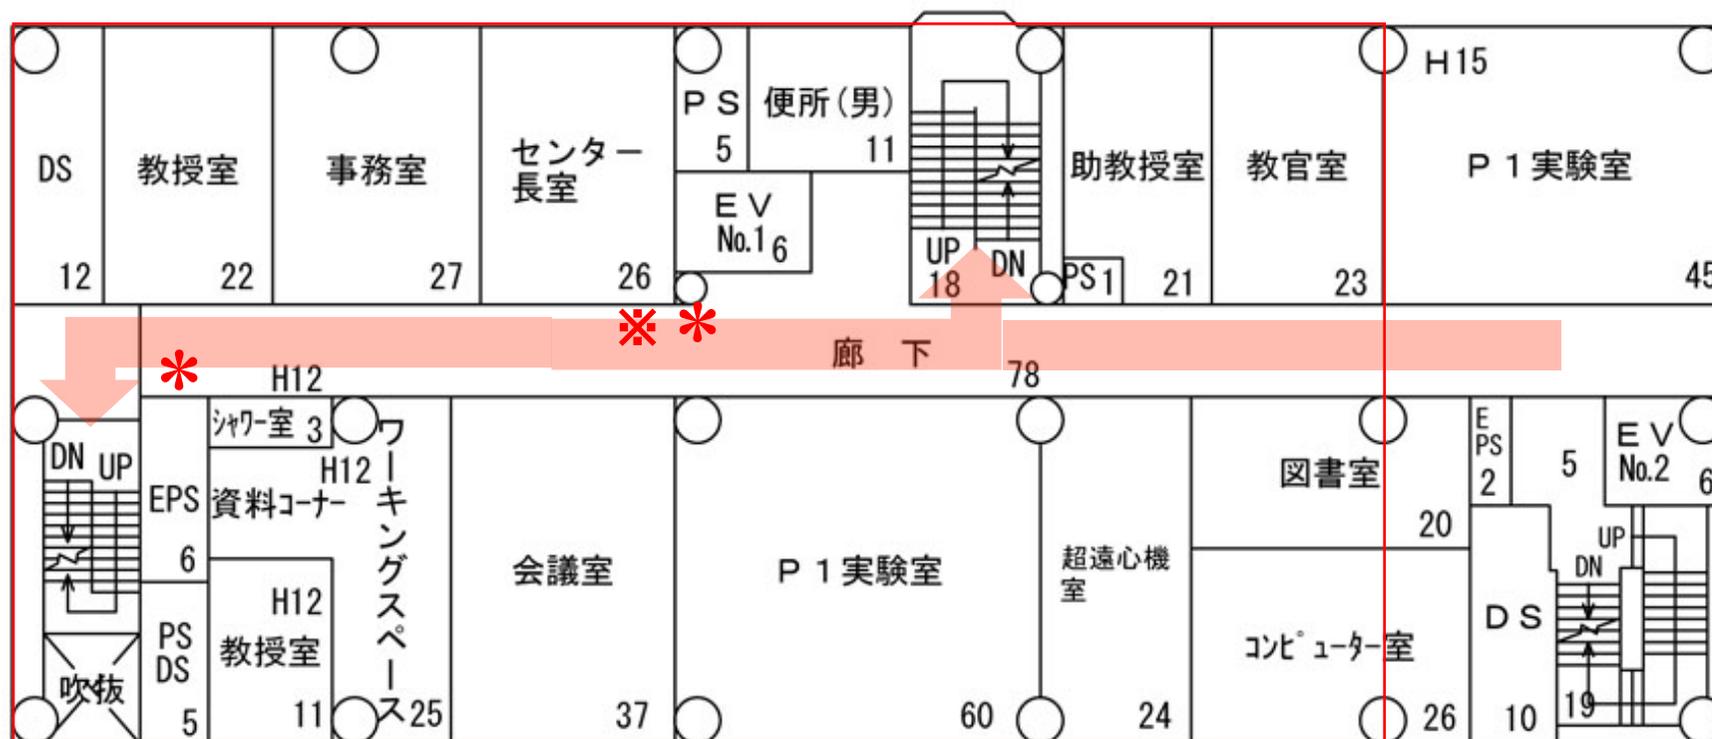


\* : 消火器設置場所

※ : 消火栓設置場所

避難路

### 8号館・5階避難路

非常扉

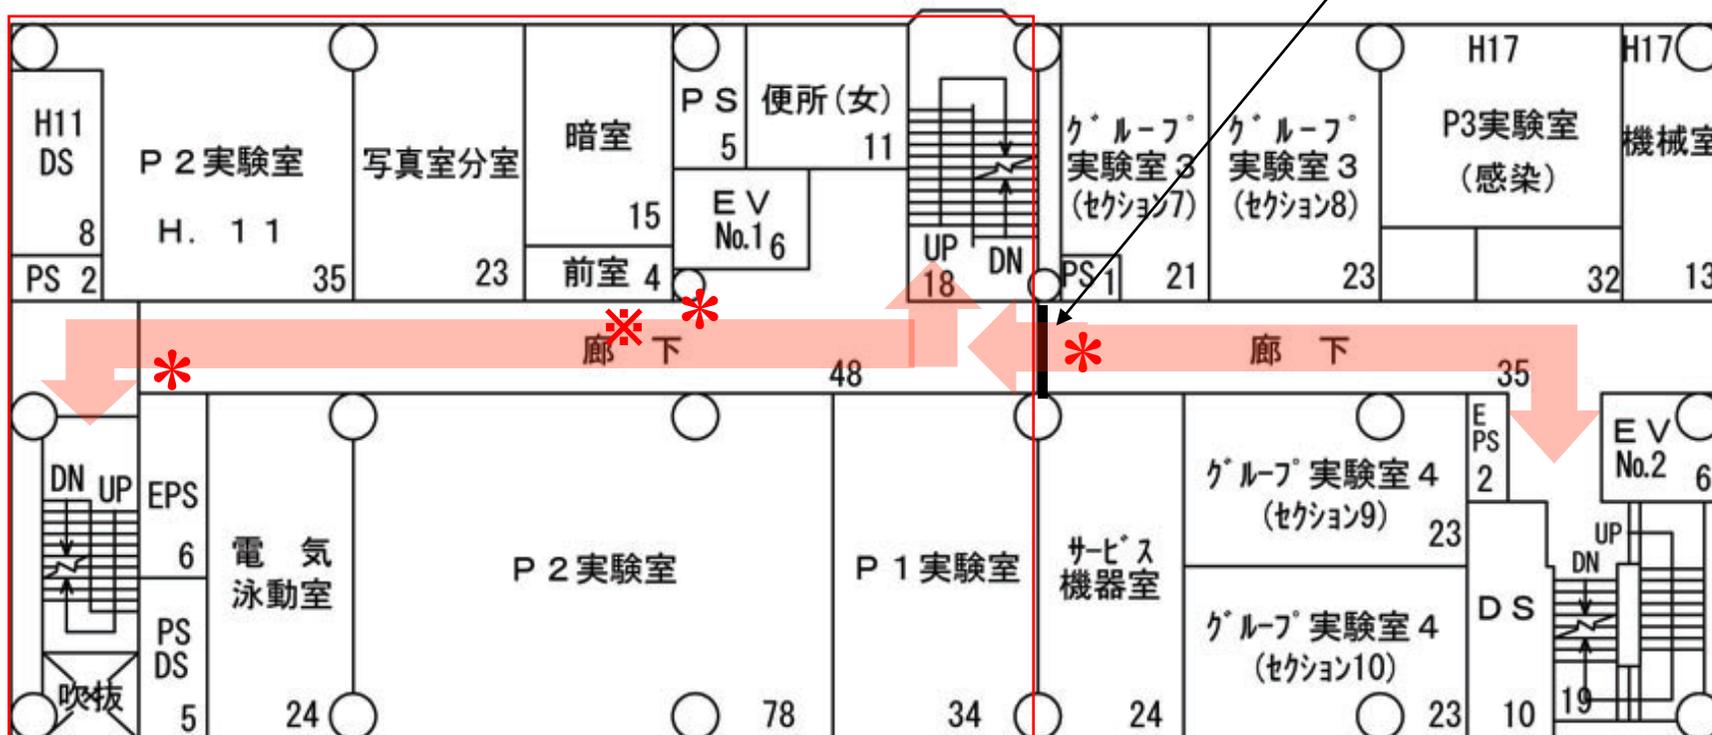

\* : 消火器設置場所  
 ※ : 消火栓設置場所

避難路

### 8号館・6階避難路

非常扉

